

Byt 1.01


4+kk

Bytový dům
HRUŠOVANY

Patro1.NP

Energetický štítek budovyA

I

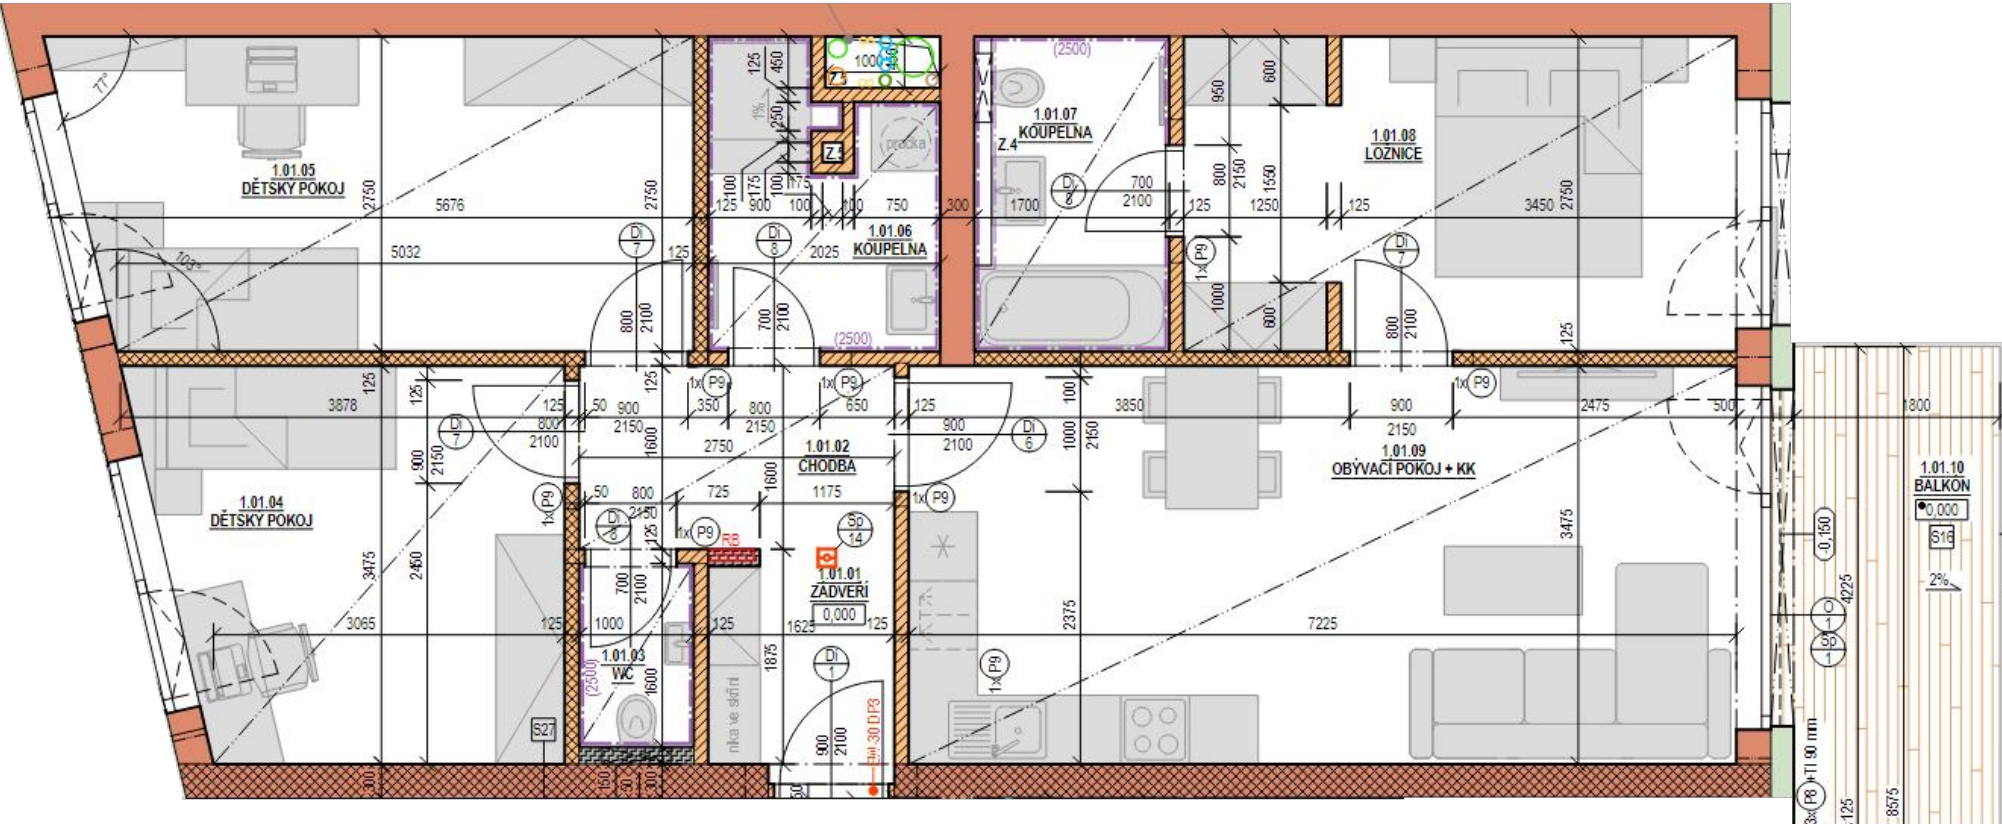

LEGENDA MÍSTNOSTÍ		
1.01.01	ZÁDVEŘÍ	3,0 m²
1.01.02	CHODBA	4,4 m²
1.01.03	WC	1,8 m²
1.01.04	DĚTSKÝ POKOJ	12,1 m²
1.01.05	DĚTSKÝ POKOJ	14,7 m²
1.01.06	KOUPELNA	4,8 m²
1.01.07	KOUPELNA	4,7 m²
1.01.08	LOŽNICE	13,6 m²
1.01.09	OBÝVACÍ POKOJ +KK	25,8 m²
1.01.10	BALKÓN	8,8 m²
UŽITNÁ PLOCHA		84,9 m²
PLOCHA DLE NAŘÍZENÍ VLÁDY		88,1 m²