

Byt 2.02


3+kk

Bytový dům
HRUŠOVANY

Patro 2.NP

Energetický štítek budovy **A**

I

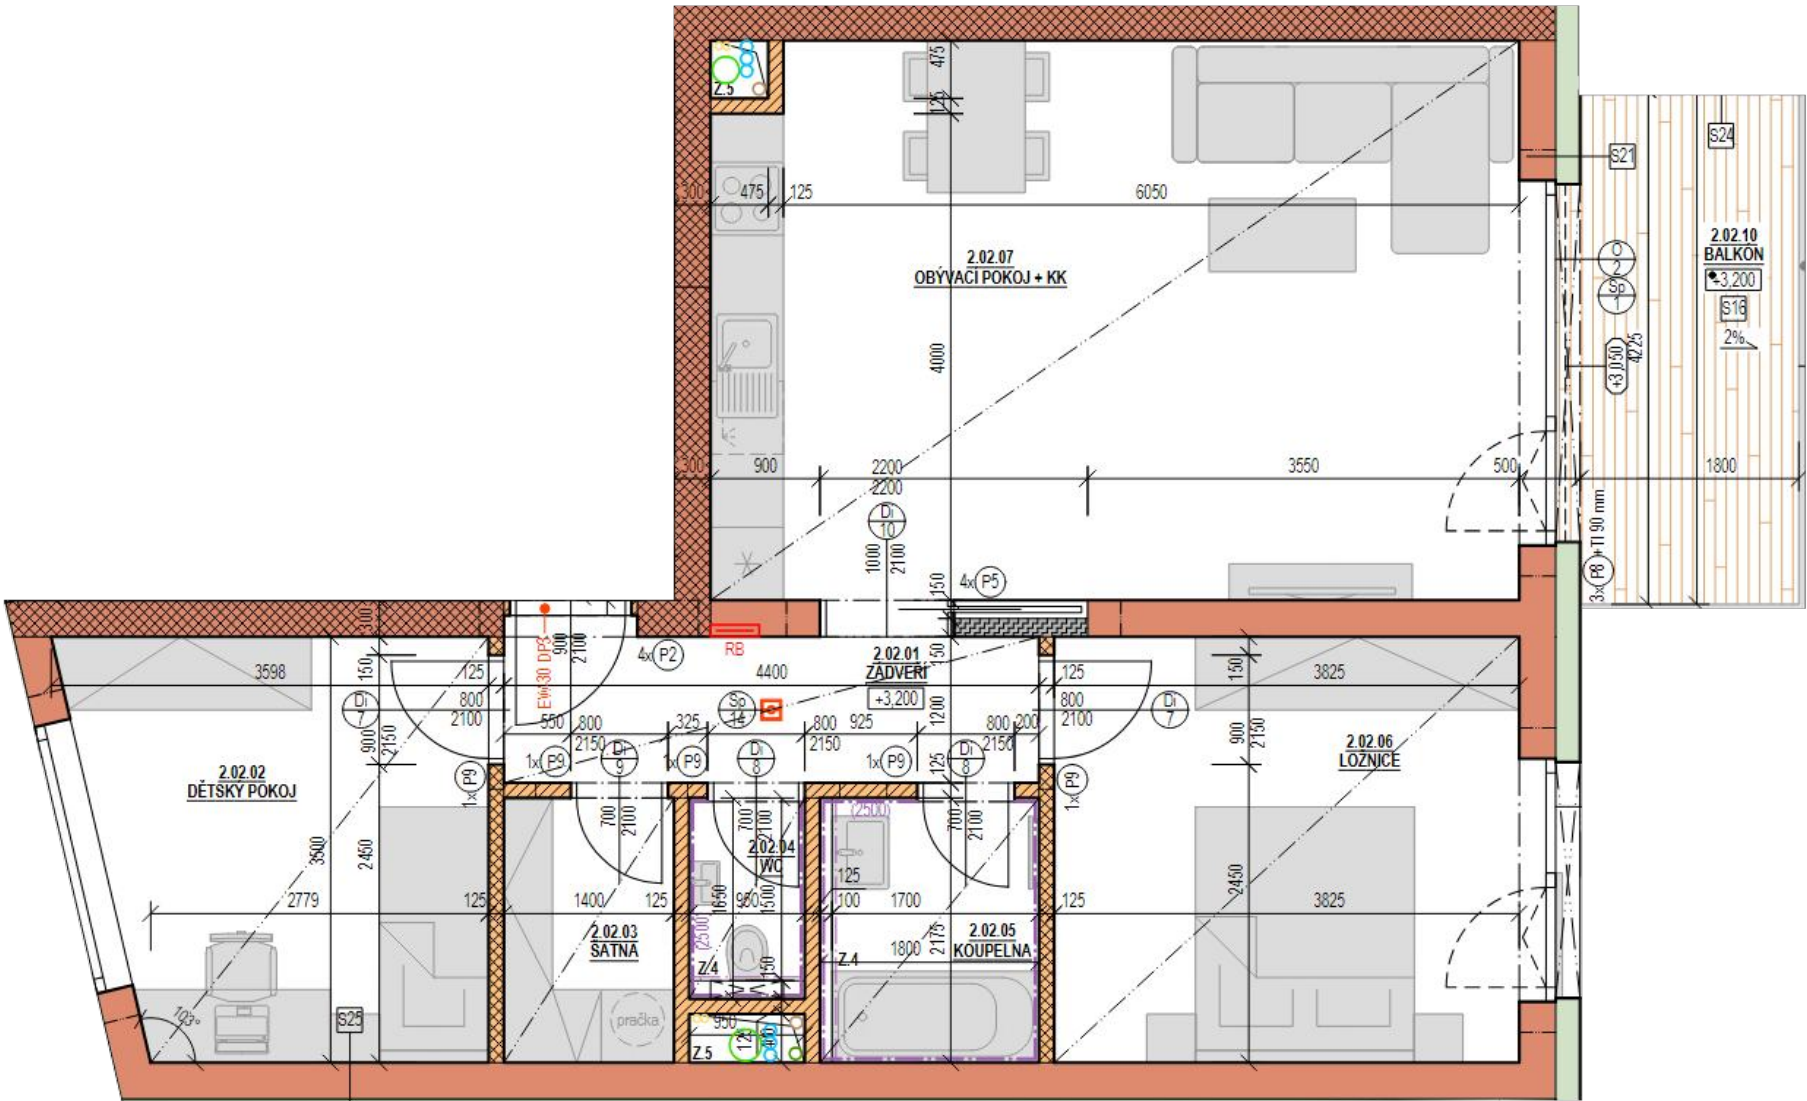

LEGENDA MÍSTNOSTÍ		
2.02.01	ZÁDVĚŘÍ	5,3 m²
2.02.02	DĚTSKÝ POKOJ	12,2 m²
2.02.03	ŠATNA	3,0 m²
2.02.04	WC	1,6 m²
2.02.05	KOUPELNA	3,9 m²
2.02.06	LOŽNICE	12,8 m²
2.02.07	OBÝVACÍ POKOJ +KK	22,4 m²
2.02.10	BALKÓN	8,2 m²
UŽITNÁ PLOCHA		61,2 m²
PLOCHA DLE NAŘÍZENÍ VLÁDY		72,4 m²