

Byt 3.01


4+kk

Bytový dům
HRUŠOVANY

Patro3.NP

Energetický štítek budovyA

I

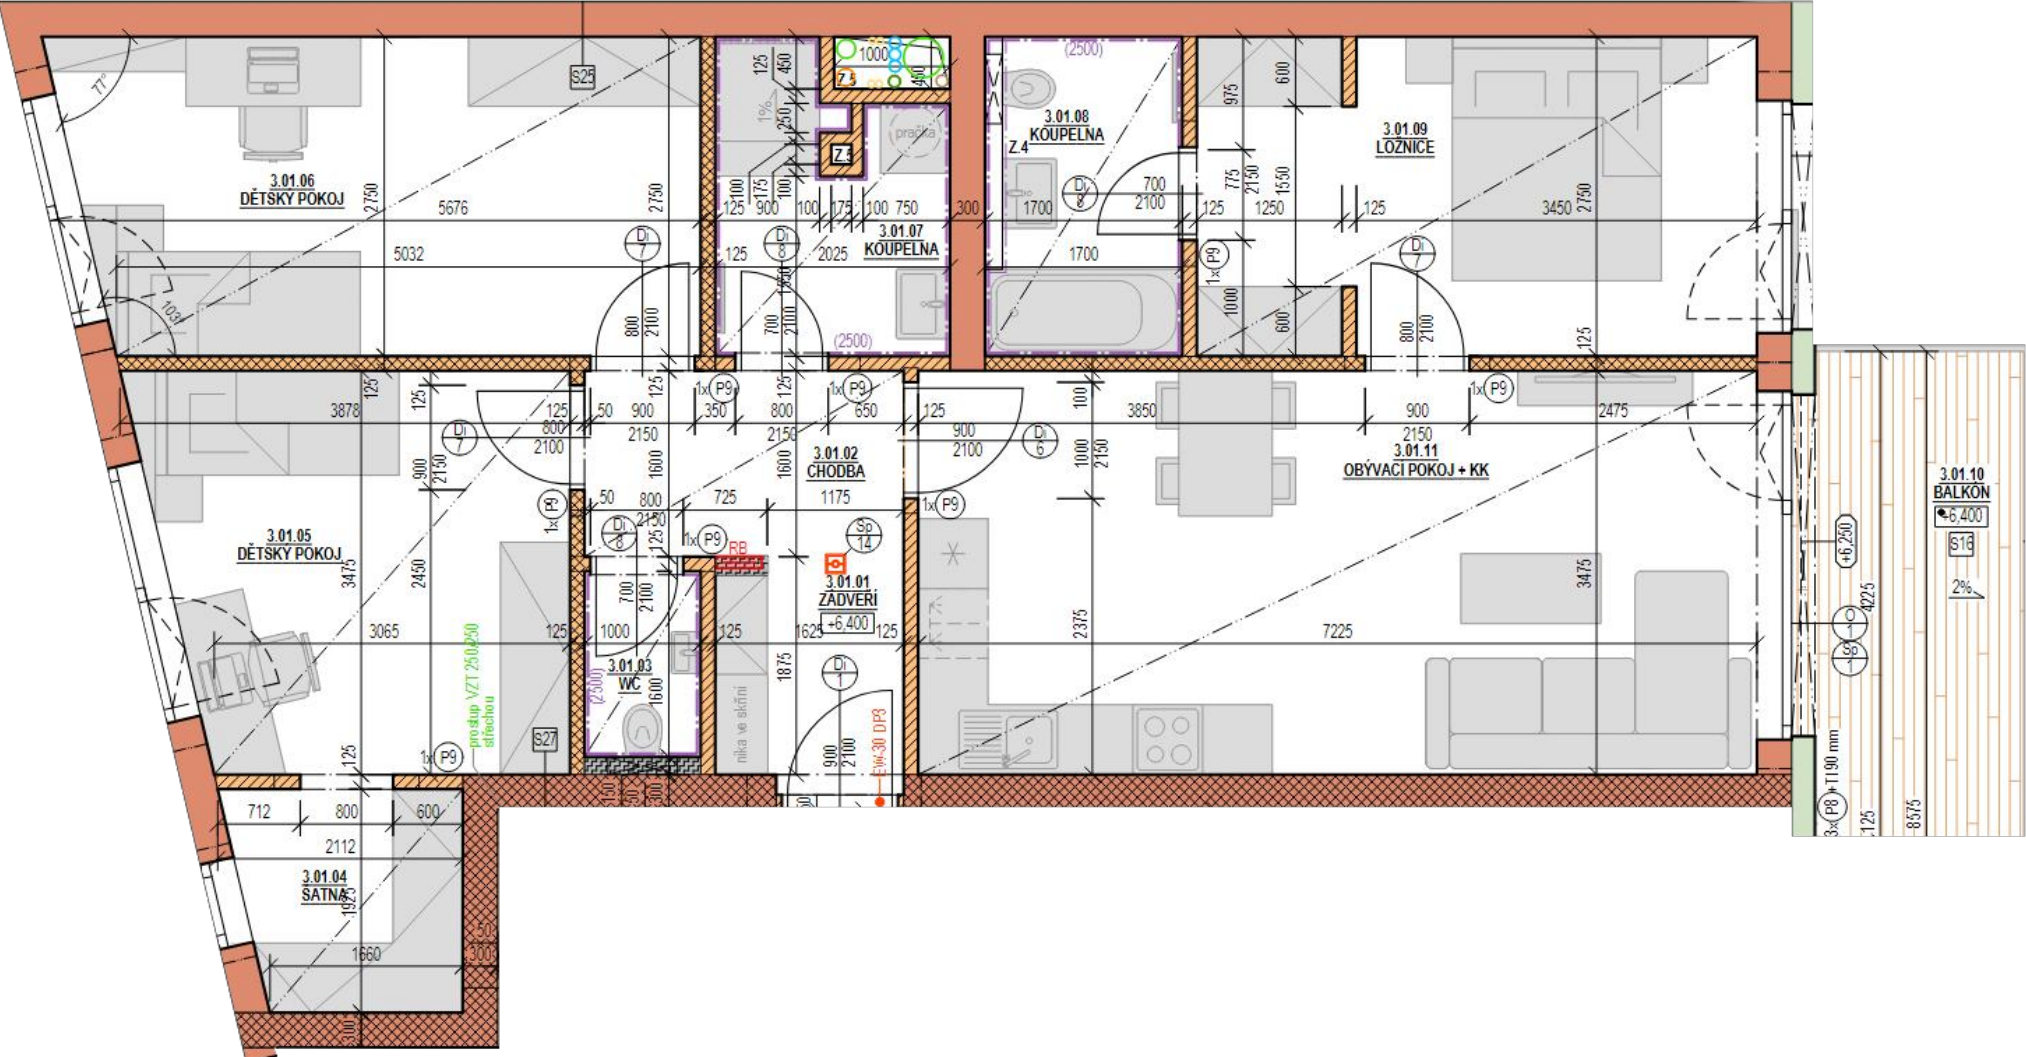

LEGENDA MÍSTNOSTÍ		
2.01.01	ZÁDVĚŘÍ	3,0 m²
2.01.02	CHODBA	4,4 m²
2.01.03	WC	1,8 m²
2.01.04	ŠATNA	4 m²
2.01.05	DĚTSKÝ POKOJ	12,1 m²
2.01.06	DĚTSKÝ POKOJ	14,7 m²
2.01.07	KOUPELNA	4,8 m²
2.01.08	KOUPELNA	4,7 m²
2.01.09	LOŽNICE	13,6 m²
2.01.10	BALKÓN	8,2 m²
2.01.11	OBÝVACÍ POKOJ +KK	25,8 m²
UŽITNÁ PLOCHA		88,9 m²
PLOCHA DLE NAŘÍZENÍ VLÁDY		92 m²