

Byt S.1.01


3+kk

Bytový dům
HRUŠOVANY

Patro Suterén

Energetický štítek budovy **A**

I

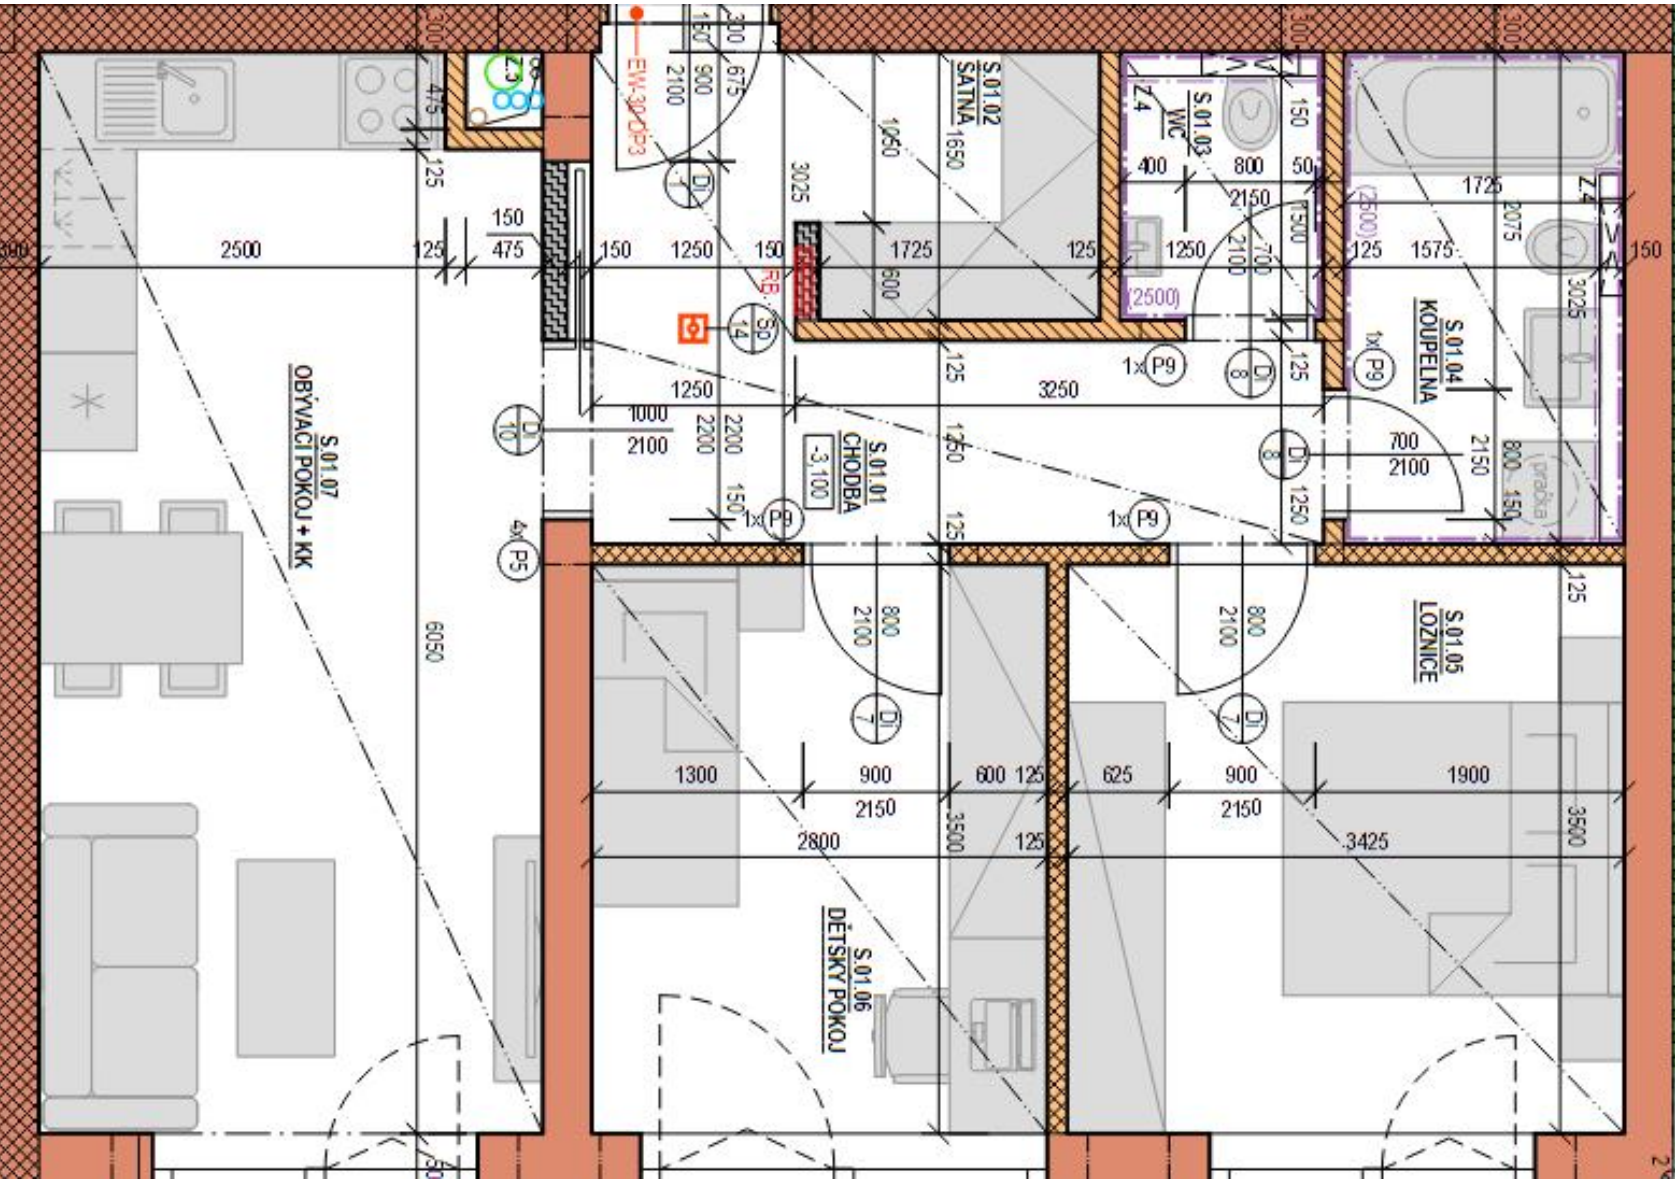

LEGENDA MÍSTNOSTÍ		
S.01.01	CHODBA	7,8 m²
S.01.02	ŠATNA	3,0 m²
S.01.03	WC	1,9 m²
S.01.04	KOUPELNA	5,2 m²
S.01.05	LOŽNICE	11,3 m²
S.01.06	DĚTSKÝ POKOJ	10,5 m²
S.01.07	OBÝVACÍ POKOJ +KK	20,3 m²
UŽITNÁ PLOCHA		60,0 m²
PLOCHA DLE NAŘÍZENÍ VLÁDY		64,3 m²