

Byt 1.02


1+kk

Bytový dům

HRUŠOVANY

Patro 1.NP

Energetický štítek budovy A

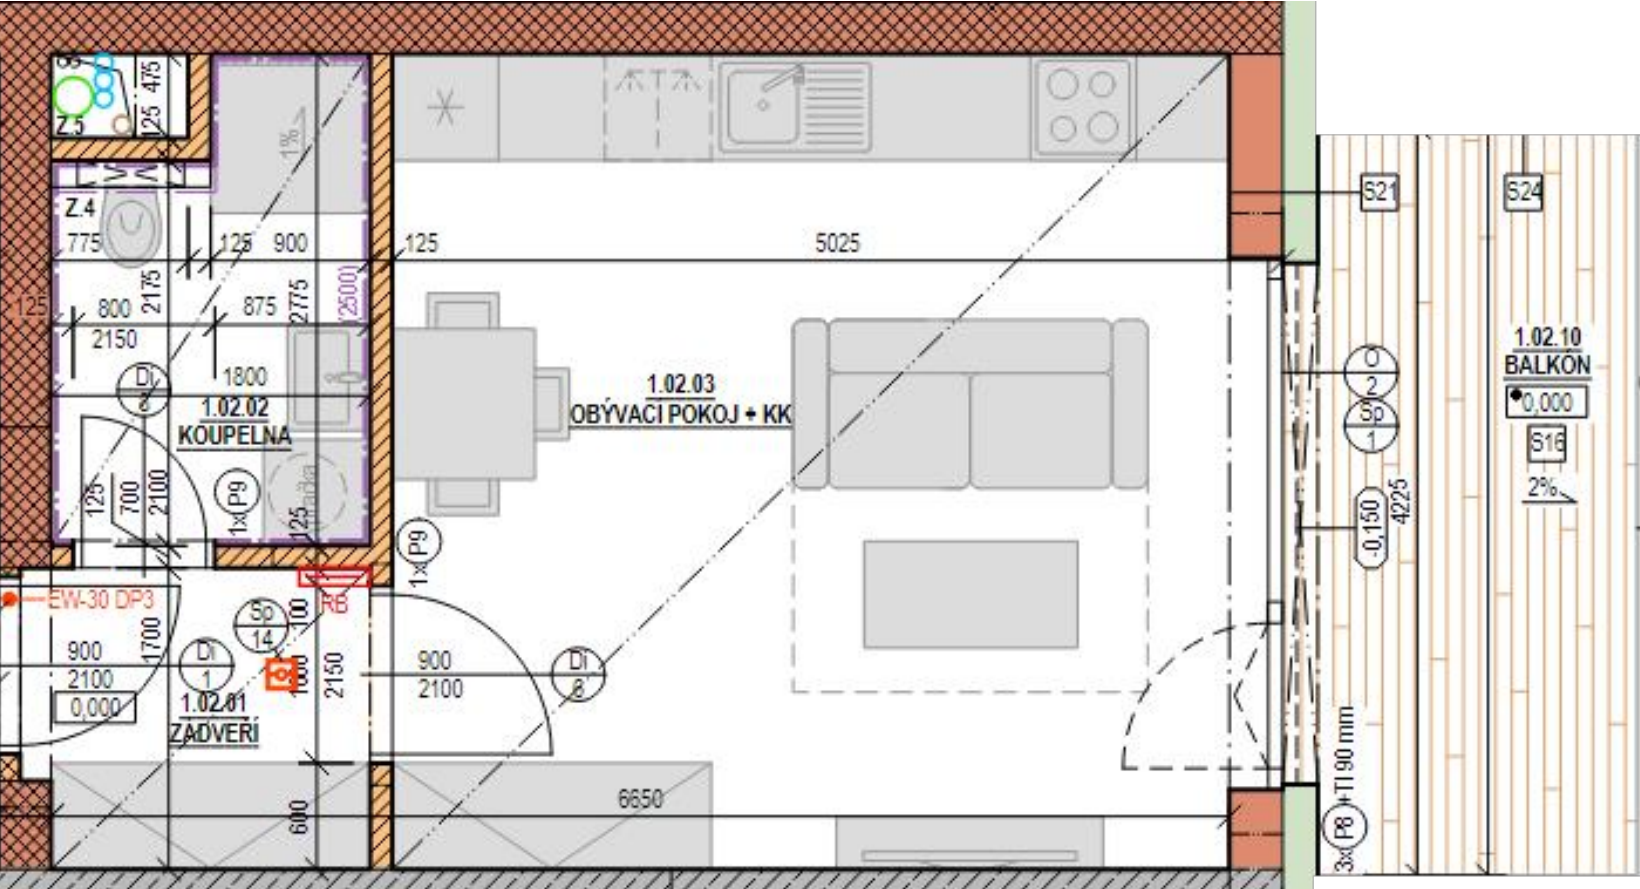

LEGENDA MÍSTNOSTÍ		
1.02.01	ZÁDVĚŘÍ	3,1 m²
1.02.02	KOUPELNA	4,7 m²
1.02.03	OBÝVACÍ POKOJ + KK	22,1 m²
1.02.10	BALKÓN	8.2 m²
UŽITNÁ PLOCHA		29,9 m²
PLOCHA DLE NAŘÍZENÍ VLÁDY		30,7 m²